




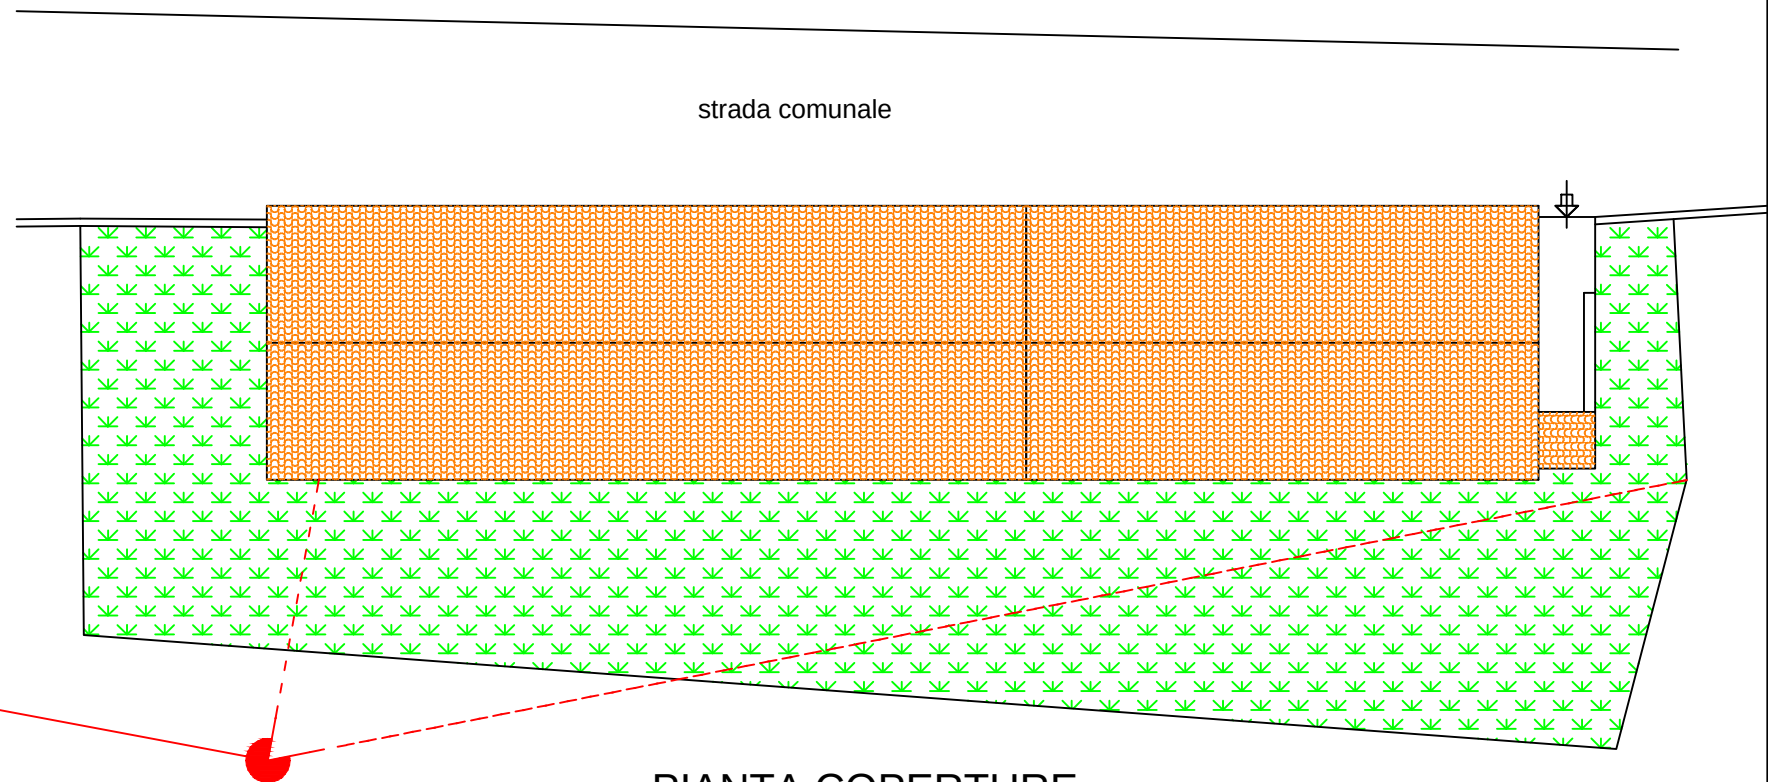


PIANTA COPERTURE

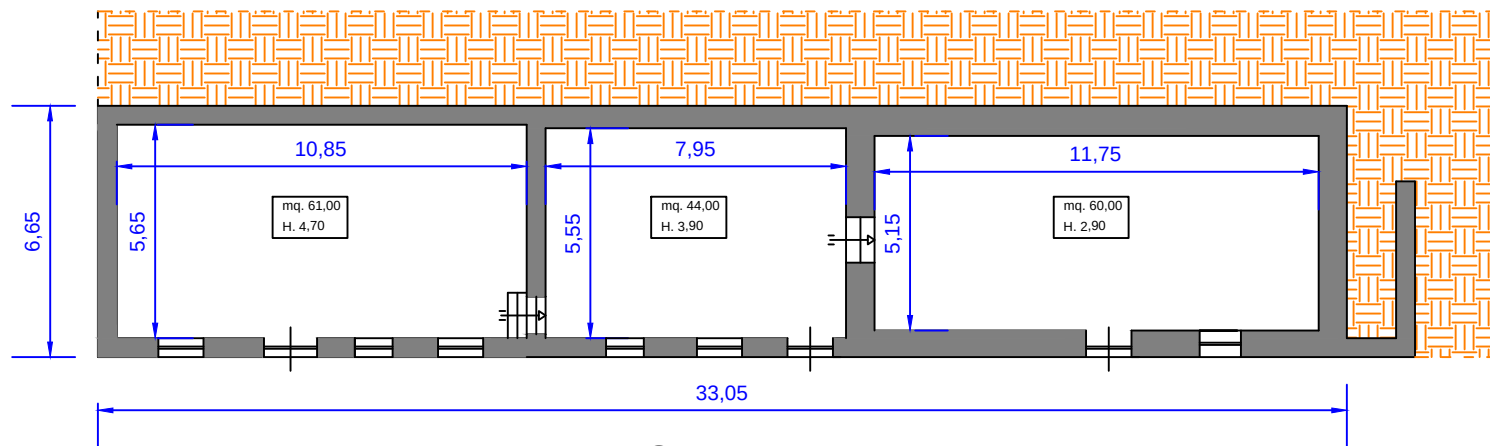


PIANTA PIANO TERRA

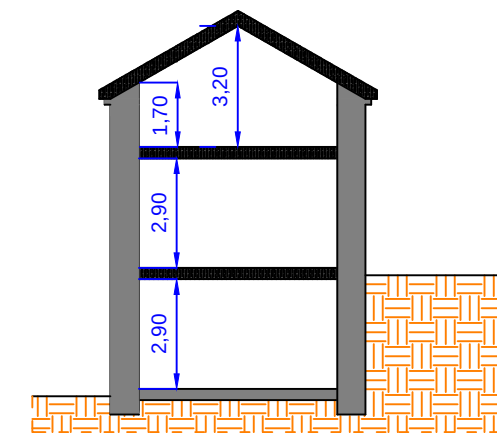

SEZIONE

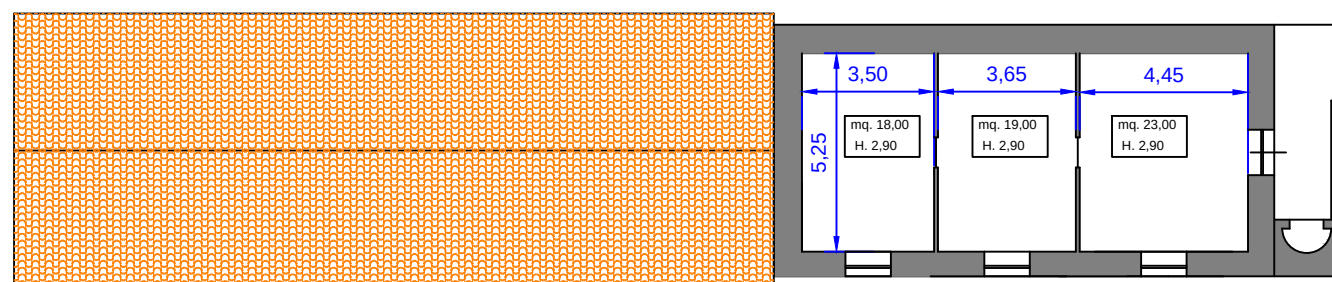

PIANTA PIANO PRIMO

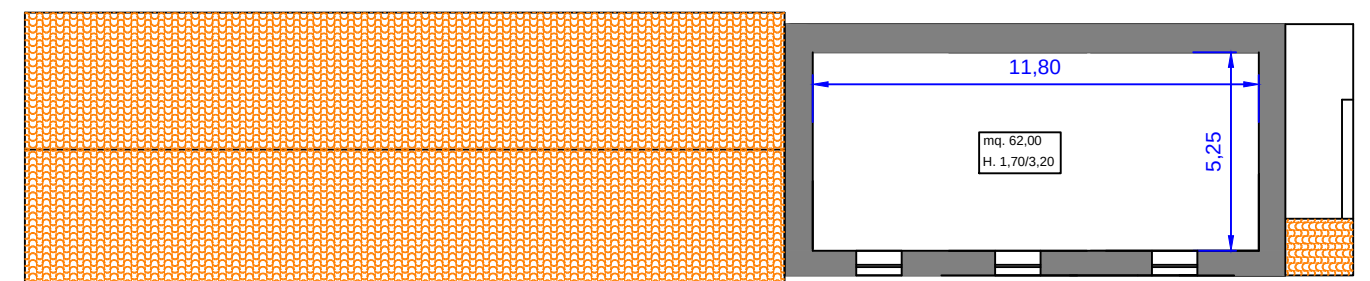

PIANTA PIANO MANSARDA